

CITTA' DI CHERASCO

PROVINCIA DI CUNEO

UFFICIO TECNICO COMUNALE

OPERE DI RIPRISTINO ED ADEGUAMENTO
DEL COLLETTORE ACQUE BIANCHE DEL
CONCENTRICO CON SCARICO NEL FIUME
STURA DI DEMONTE

PROGETTO DI FATTIBILITA' TECNICA ED
ECONOMICA


TAV. N° 1

Cherasco, lì 28/06/2021

PLANIMETRIA GENERALE

Il progettista
Geom. Giovanni Borra

Planimetria generale su cartografia BDTRE - Regione Piemonte - Sezione n°192110
- Scala 1:5000 -

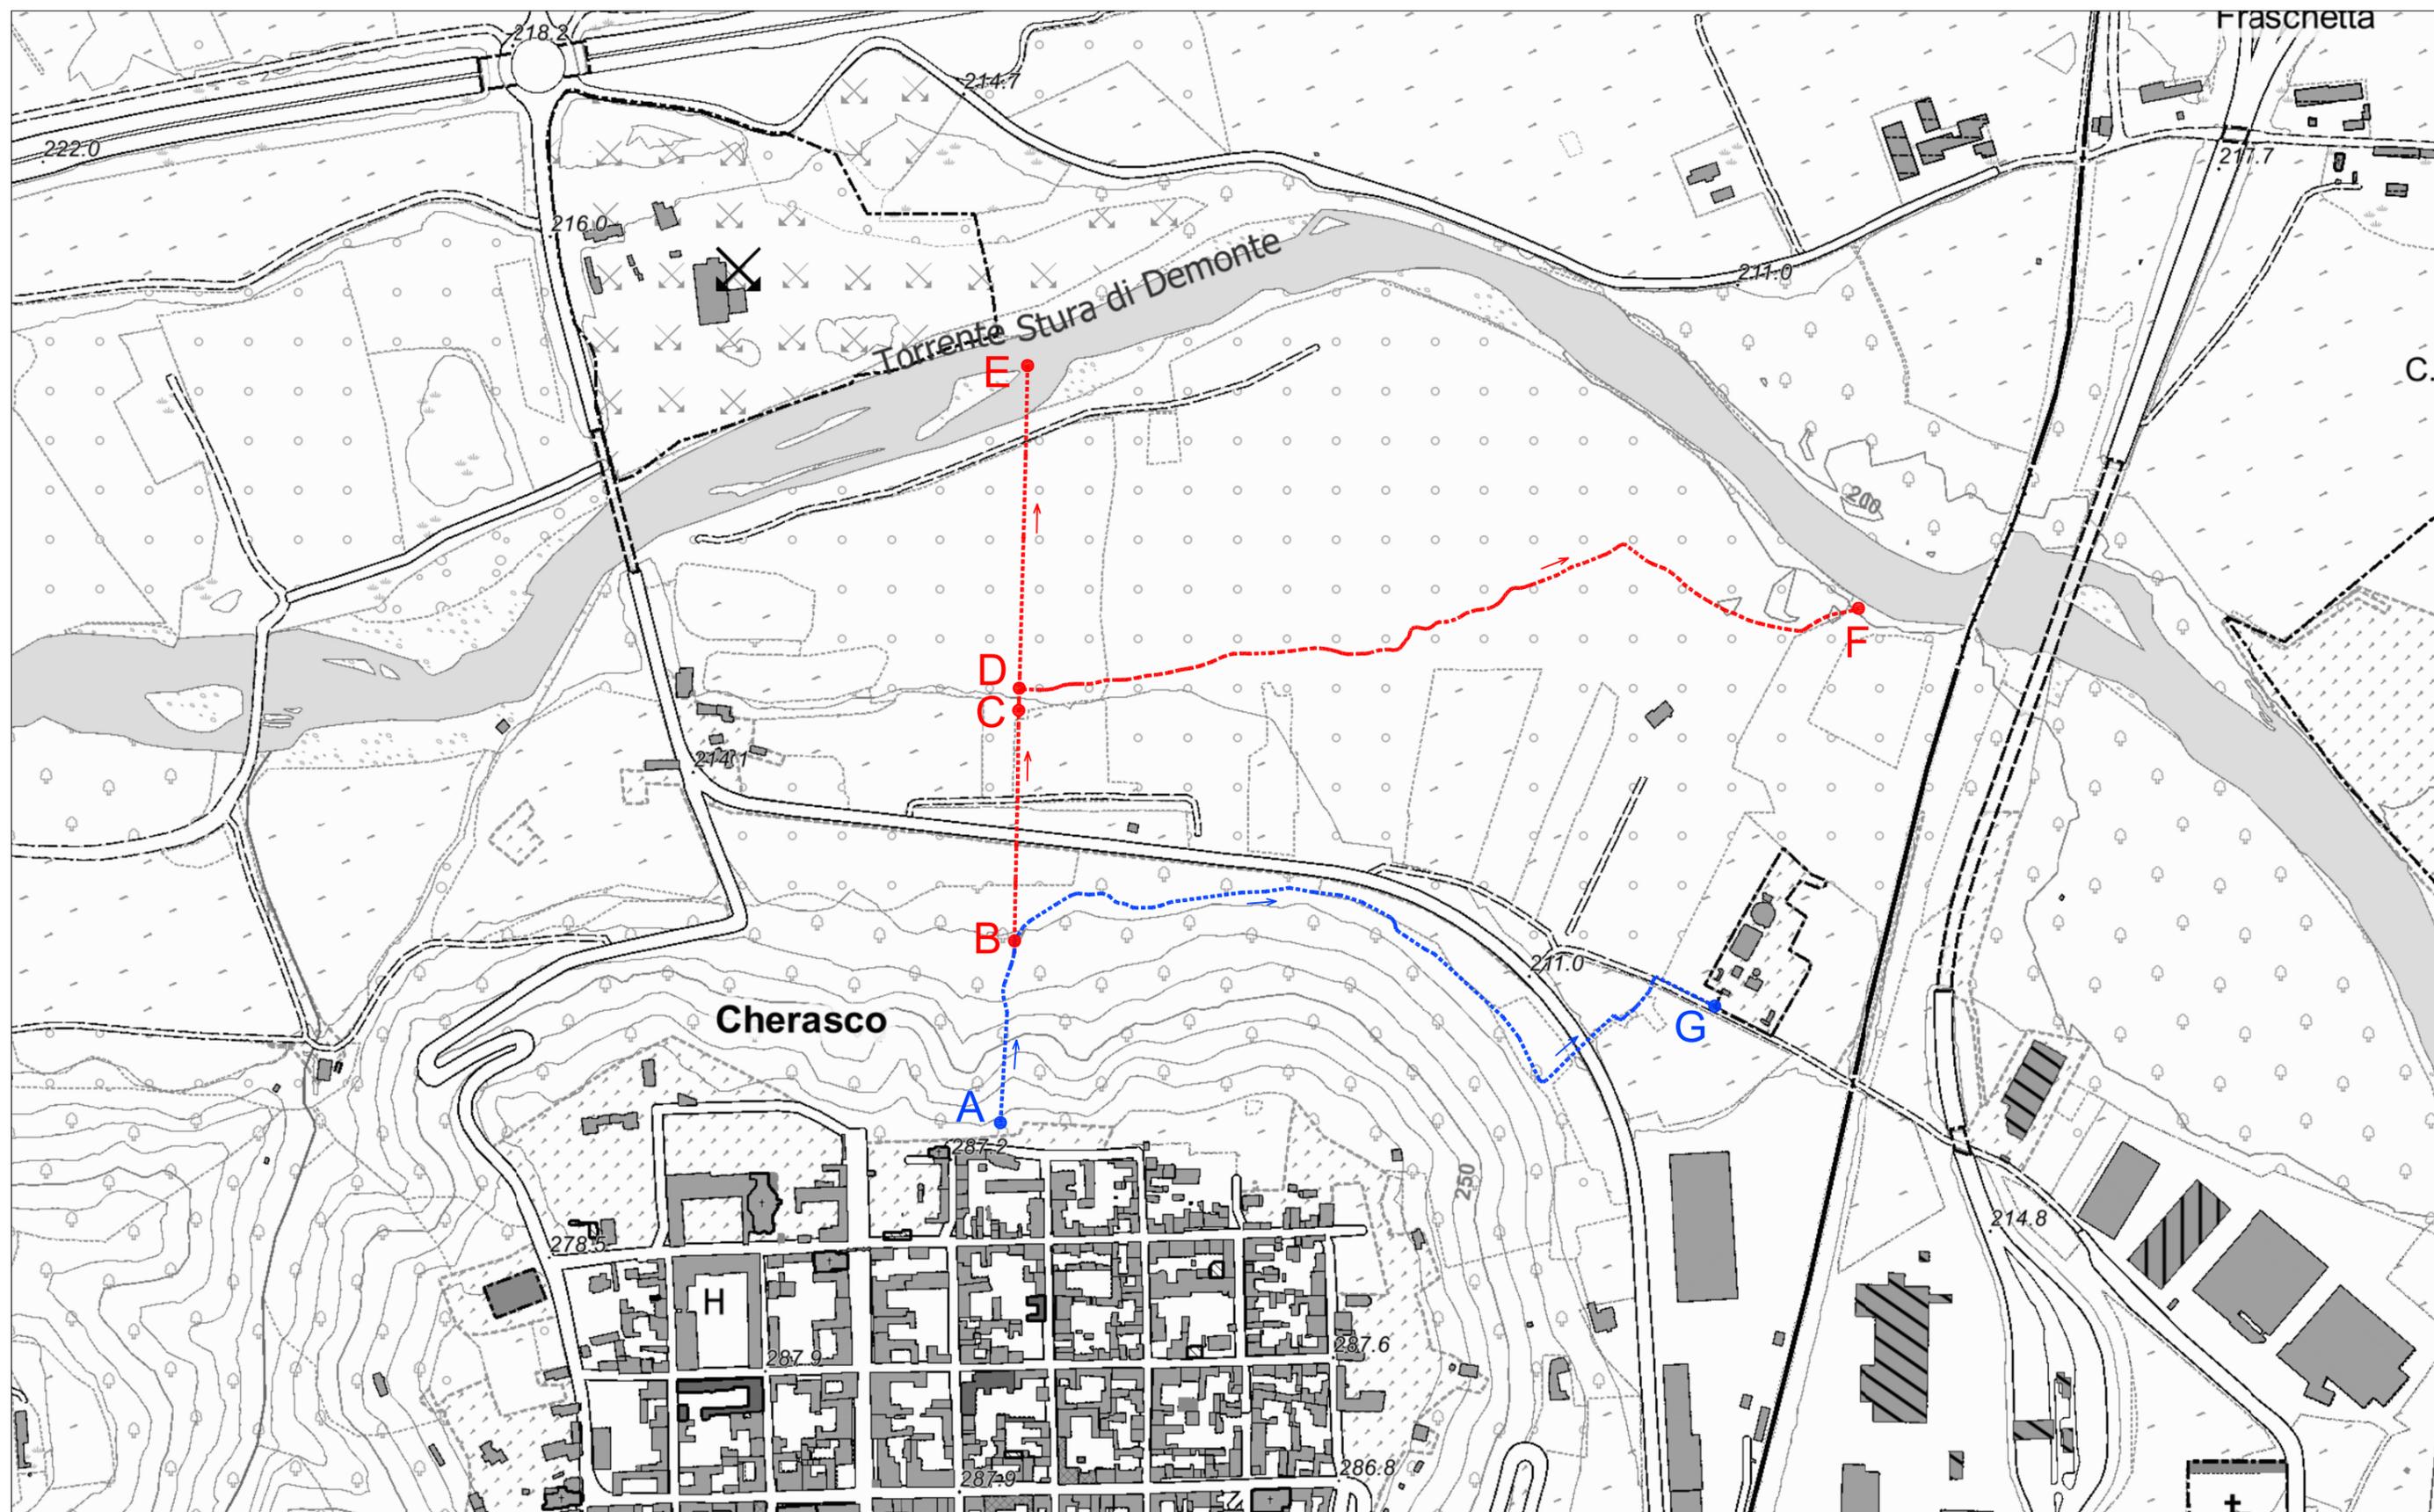

Legenda

- A-G: Canale scolmatore esistente - - - - - B-C-D-E: Canale scolmatore in progetto ipotesi 1A e 1B - - - - - B-C-D-F: Canale scolmatore in progetto ipotesi 2