CITTA' DI CHERASCO

PROVINCIA DI CUNEO

UFFICIO TECNICO COMUNALE

# OPERE DI RIPRISTINO ED ADEGUAMENTO DEL COLLETTORE ACQUE BIANCHE DEL CONCENTRICO CON SCARICO NEL FIUME STURA DI DEMONTE

PROGETTO DI FATTIBILITA' TECNICA ED ECONOMICA

TAV. N°2

Cherasco, lì 28/06/2021

PLANIMETRIA DI PROGETTO
TRATTO A – C

Il progettista
Geom. Giovanni Borra

## Planimetria di progetto su Mappa Catastale - Tratto A - C - Ipotesi 1A e 1B
- Scala 1:500 -

## Variante planimetria tratto Sezione 12.1 - punto D - Ipotesi 2
- Scala 1:500 -

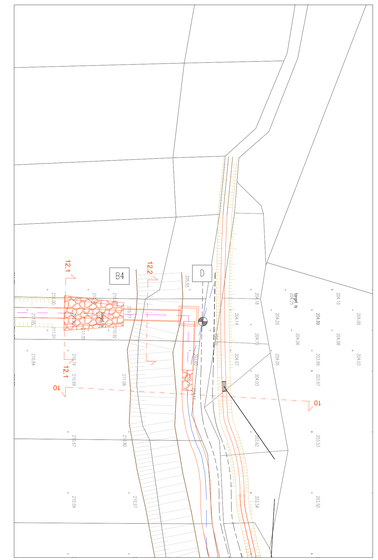


Legenda

- Gas: acciaio DN100
- Acquedotto: polietilene Ø63
- Fognatura: PVC Ø400
- Linea ENEL interrata
- Linea ENEL aerea
- Fascia di rispetto Strada Provicniale
- Fascia di rispetto 10 m. R.D. 523/1904
- Fascia di rispetto 150 m. Art.142 D.Lgs 42/2004

## Profilo longitudinale - Tratto A - C - Ipotesi 1A e 1B
- Scala 1:500 -

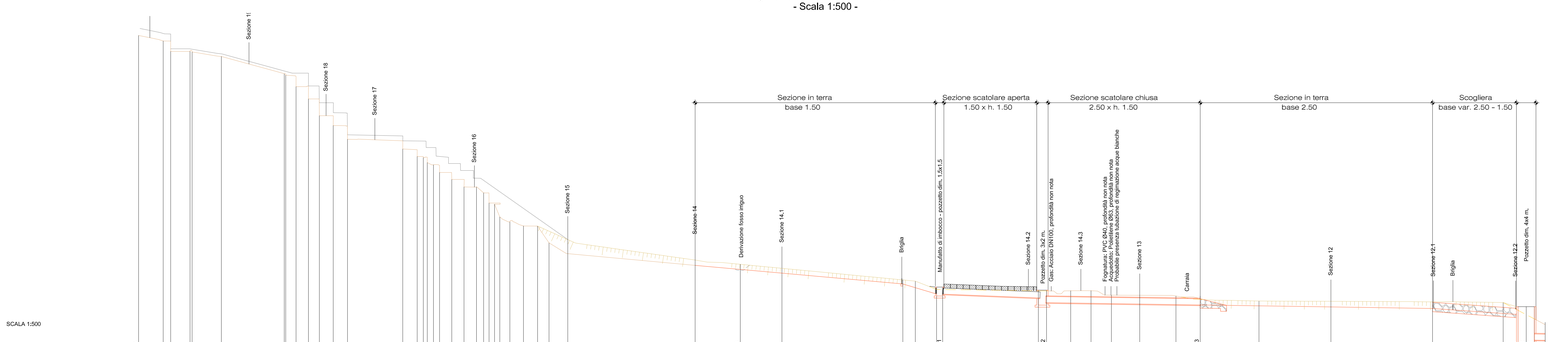

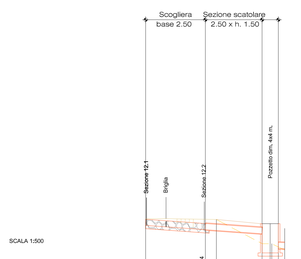
## Profilo longitudinale tratto Sezione 12.1 - punto D - Ipotesi 2
- Scala 1:500 -