CITTA' DI CHERASCO

PROVINCIA DI CUNEO

UFFICIO TECNICO COMUNALE

OPERE DI RIPRISTINO ED ADEGUAMENTO DEL COLLETTORE ACQUE BIANCHE DEL CONCENTRICO CON SCARICO NEL FIUME STURA DI DEMONTE

PROGETTO DI FATTIBILITA' TECNICA ED ECONOMICA

TAV. N°4

Cherasco, lì 28/06/2021

PLANIMETRIA DI PROGETTO
TRATTO C – E – IPOTESI 1B

Il progettista
Geom. Giovanni Borra

Planimetria di progetto su Mappa Catastale - Tratto C - E - Ipotesi 1B
- Scala 1:500 -

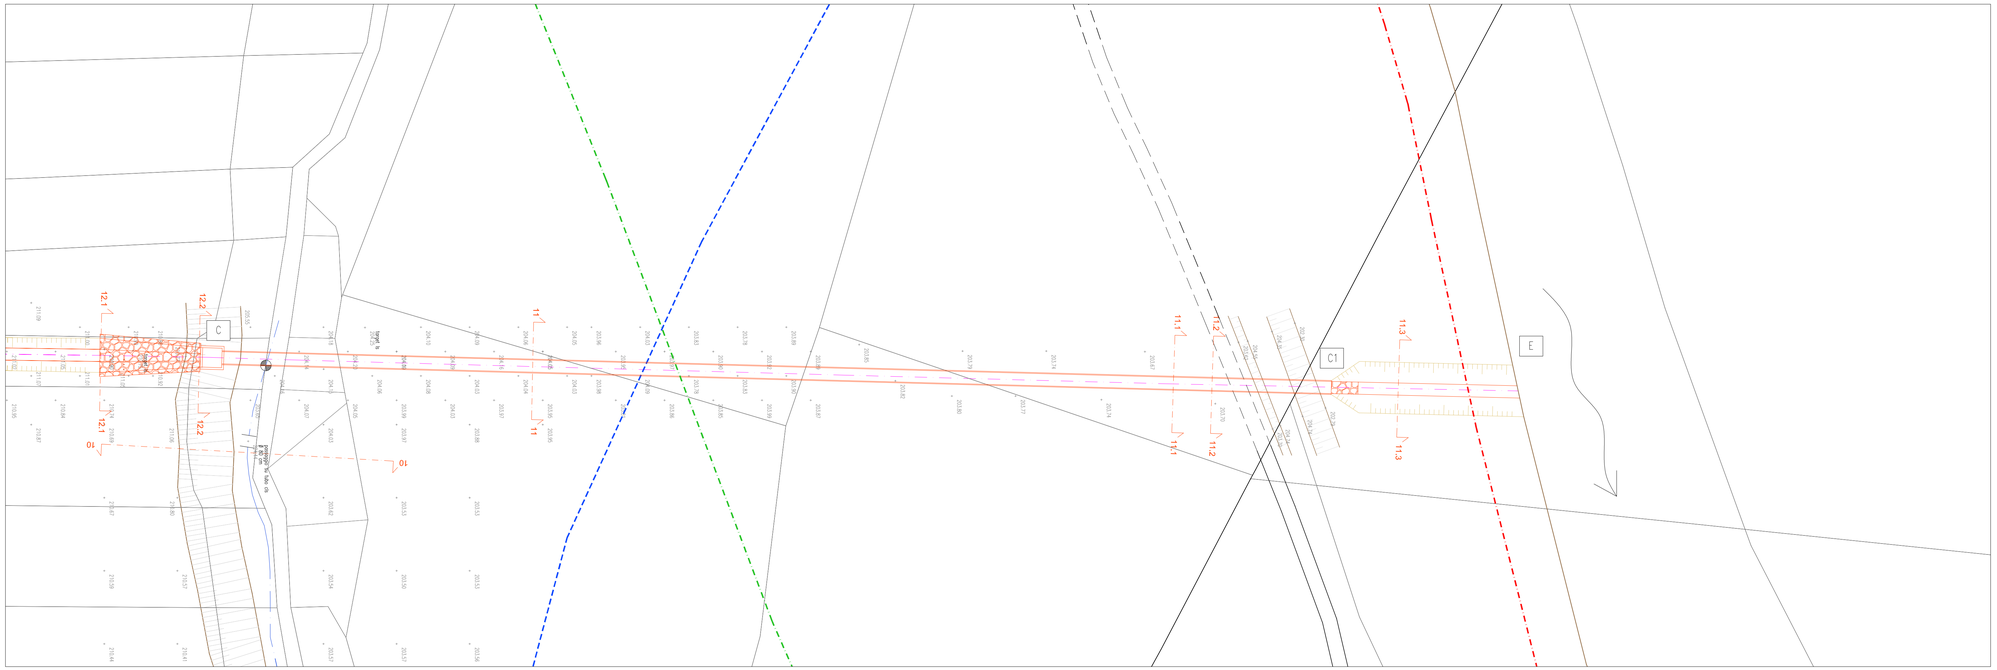

Legenda

- Gas: acciaio DN100
- Acquedotto: polietilene Ø63
- Fognatura: PVC Ø400
- Linee ENEL interrata
- Linea ENEL aerea
- Fascia di rispetto Strada Provicniale
- Fascia di rispetto 10 m. R.D. 523/1904
- Fascia di rispetto 150 m. Art.142 D.Lgs 42/2004

Profilo longitudinale - Tratto C - E - Ipotesi 1B
- Scala 1:500 -

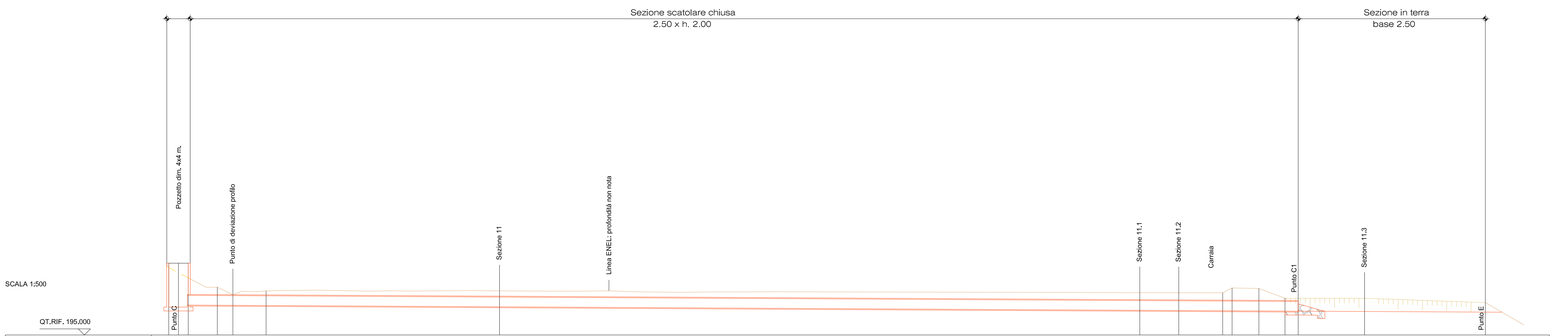

QUOTE TERRENO	208,84	206,73	204,80	203,26	204,07					204,07								203,70		203,68		203,66	204,65	204,55	202,55	202,55		201,65
QUOTE PROGETTO	200,74	200,74	201,11	201,09	201,05					200,79								200,68		200,02		199,97	199,96	199,93	199,90	199,89	199,83	199,71
DIST.PARZIALI TERRENO		4,00	5,97	3,19	6,82		47,93				131,41								8,01		9,00	1,93	5,50	5,37	2,67	13,67		24,79	
DIS.PROGR. TERRENO	339,35	343,35	349,32	352,51	359,33					407,26								538,67		546,68		555,68	561,61	563,11	568,48	571,15	584,82	609,61
PENDENZA									0,55%																		0,50%	