

CITTA' DI CHERASCO

PROVINCIA DI CUNEO

UFFICIO TECNICO COMUNALE

OPERE DI RIPRISTINO ED ADEGUAMENTO  
DEL COLLETTORE ACQUE BIANCHE DEL  
CONCENTRICO CON SCARICO NEL FIUME  
STURA DI DEMONTE

PROGETTO DI FATTIBILITA' TECNICA ED  
ECONOMICA


TAV. N°10

Cherasco, lì 28/06/2021


PLANIMETRIA E SEZIONI INTERVENTI DI  
MANUTENZIONE CANALE ESISTENTE

Il progettista  
Geom. Giovanni Borra

Planimetria di progetto riprofilatura canale esistente  
- Scala 1:500 -

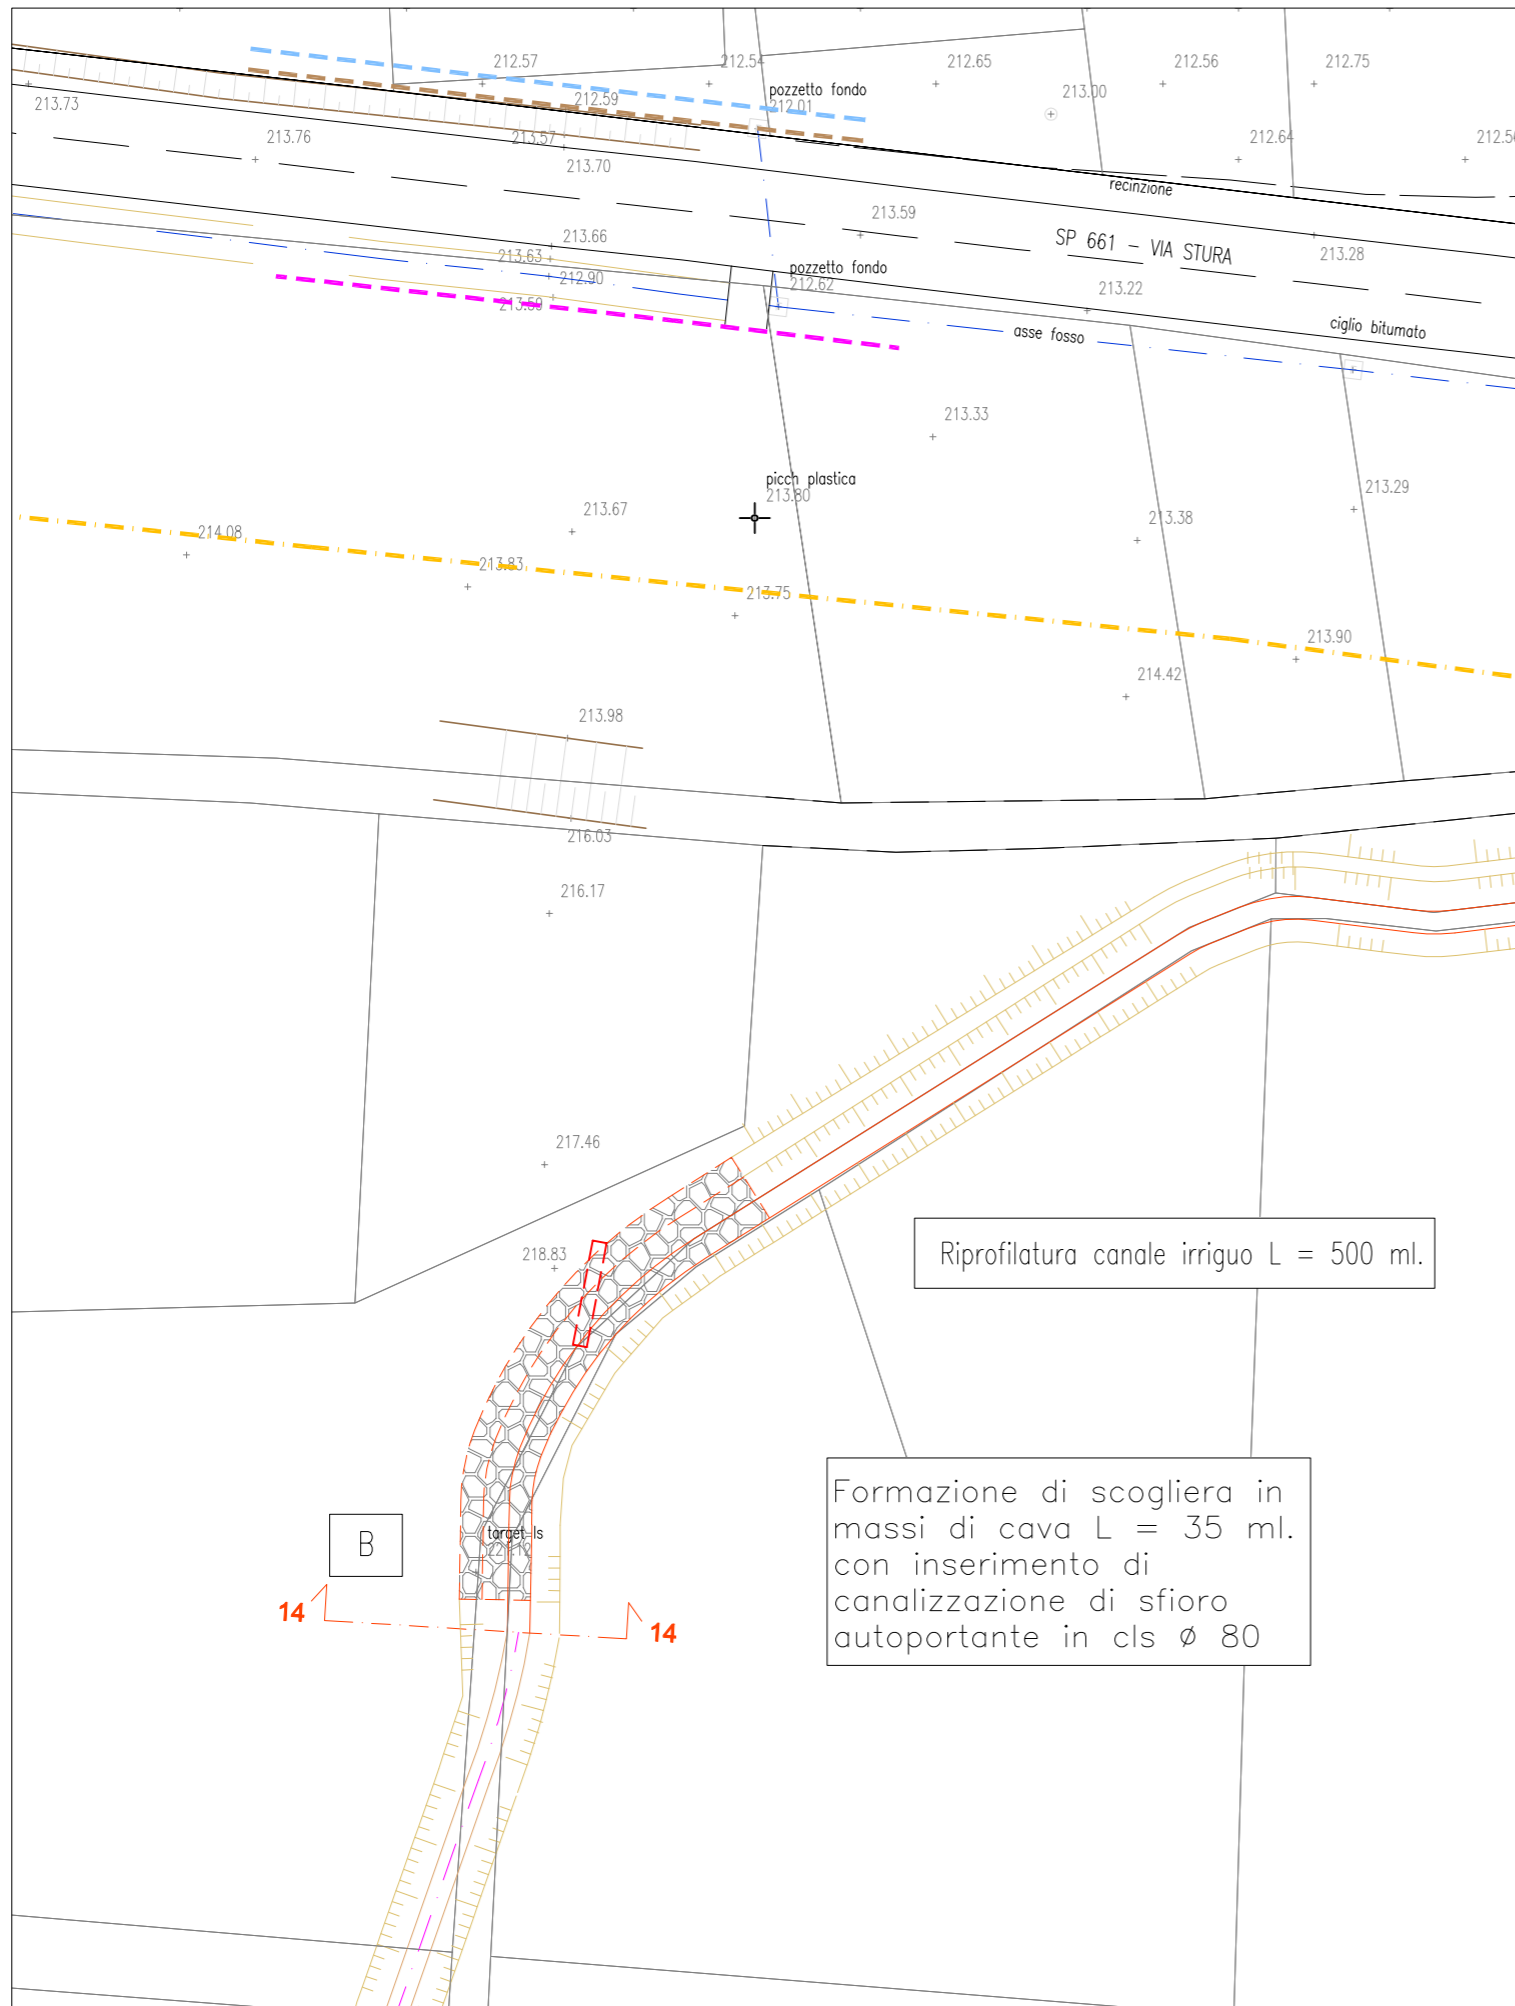

Sezione riprofilatura canale esistente  
- Scala 1:100 -

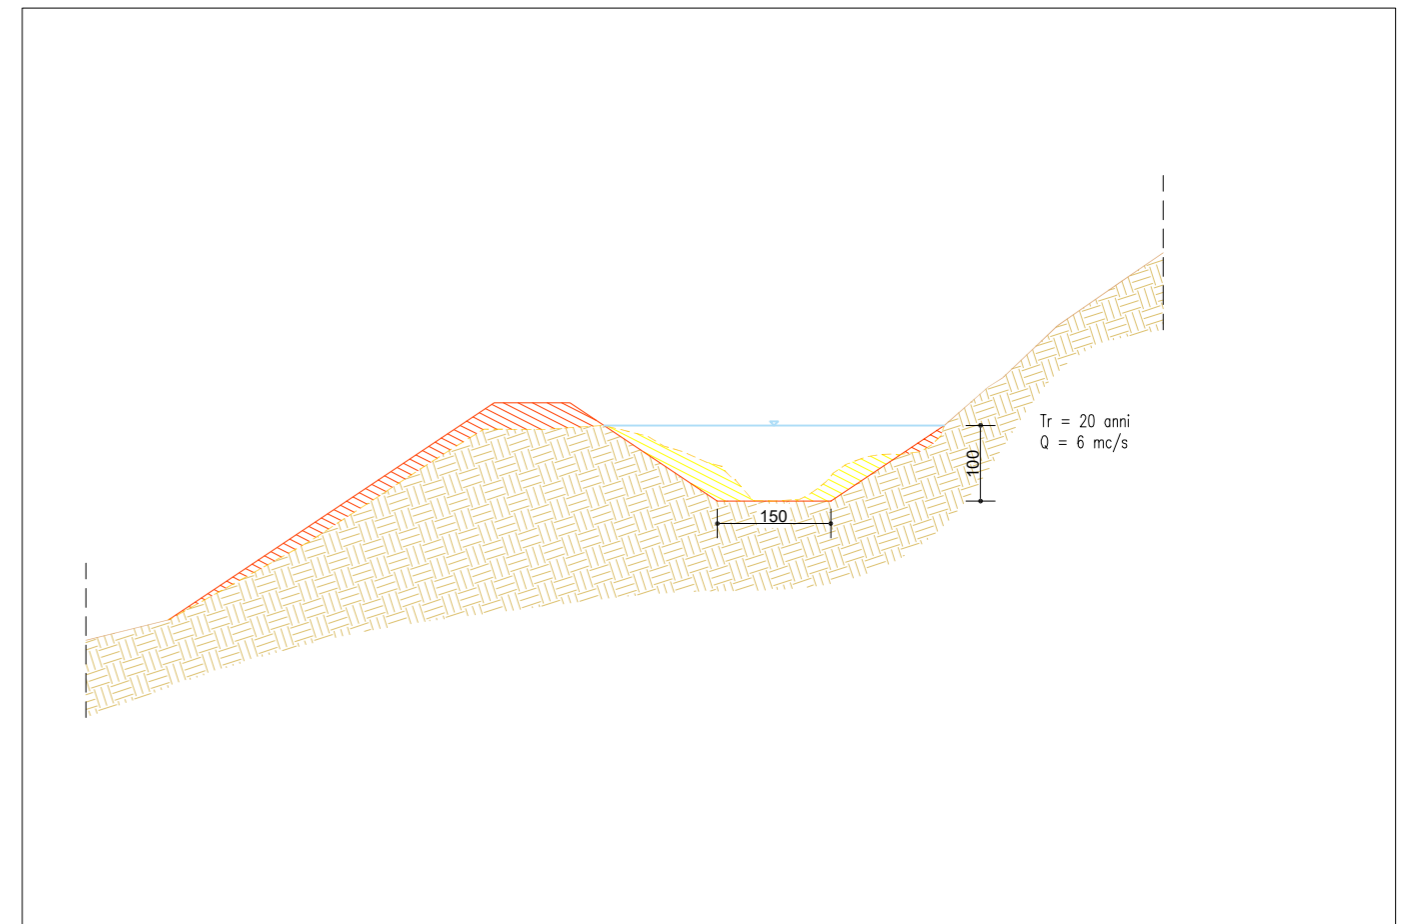

Sezione scogliera su canale esistente  
- Scala 1:100 -

