

OPERE DI RIPRISTINO ED ADEGUAMENTO
DEL COLLETTORE ACQUE BIANCHE DEL
CONCENTRICO CON SCARICO NEL FIUME
STURA DI DEMONTE

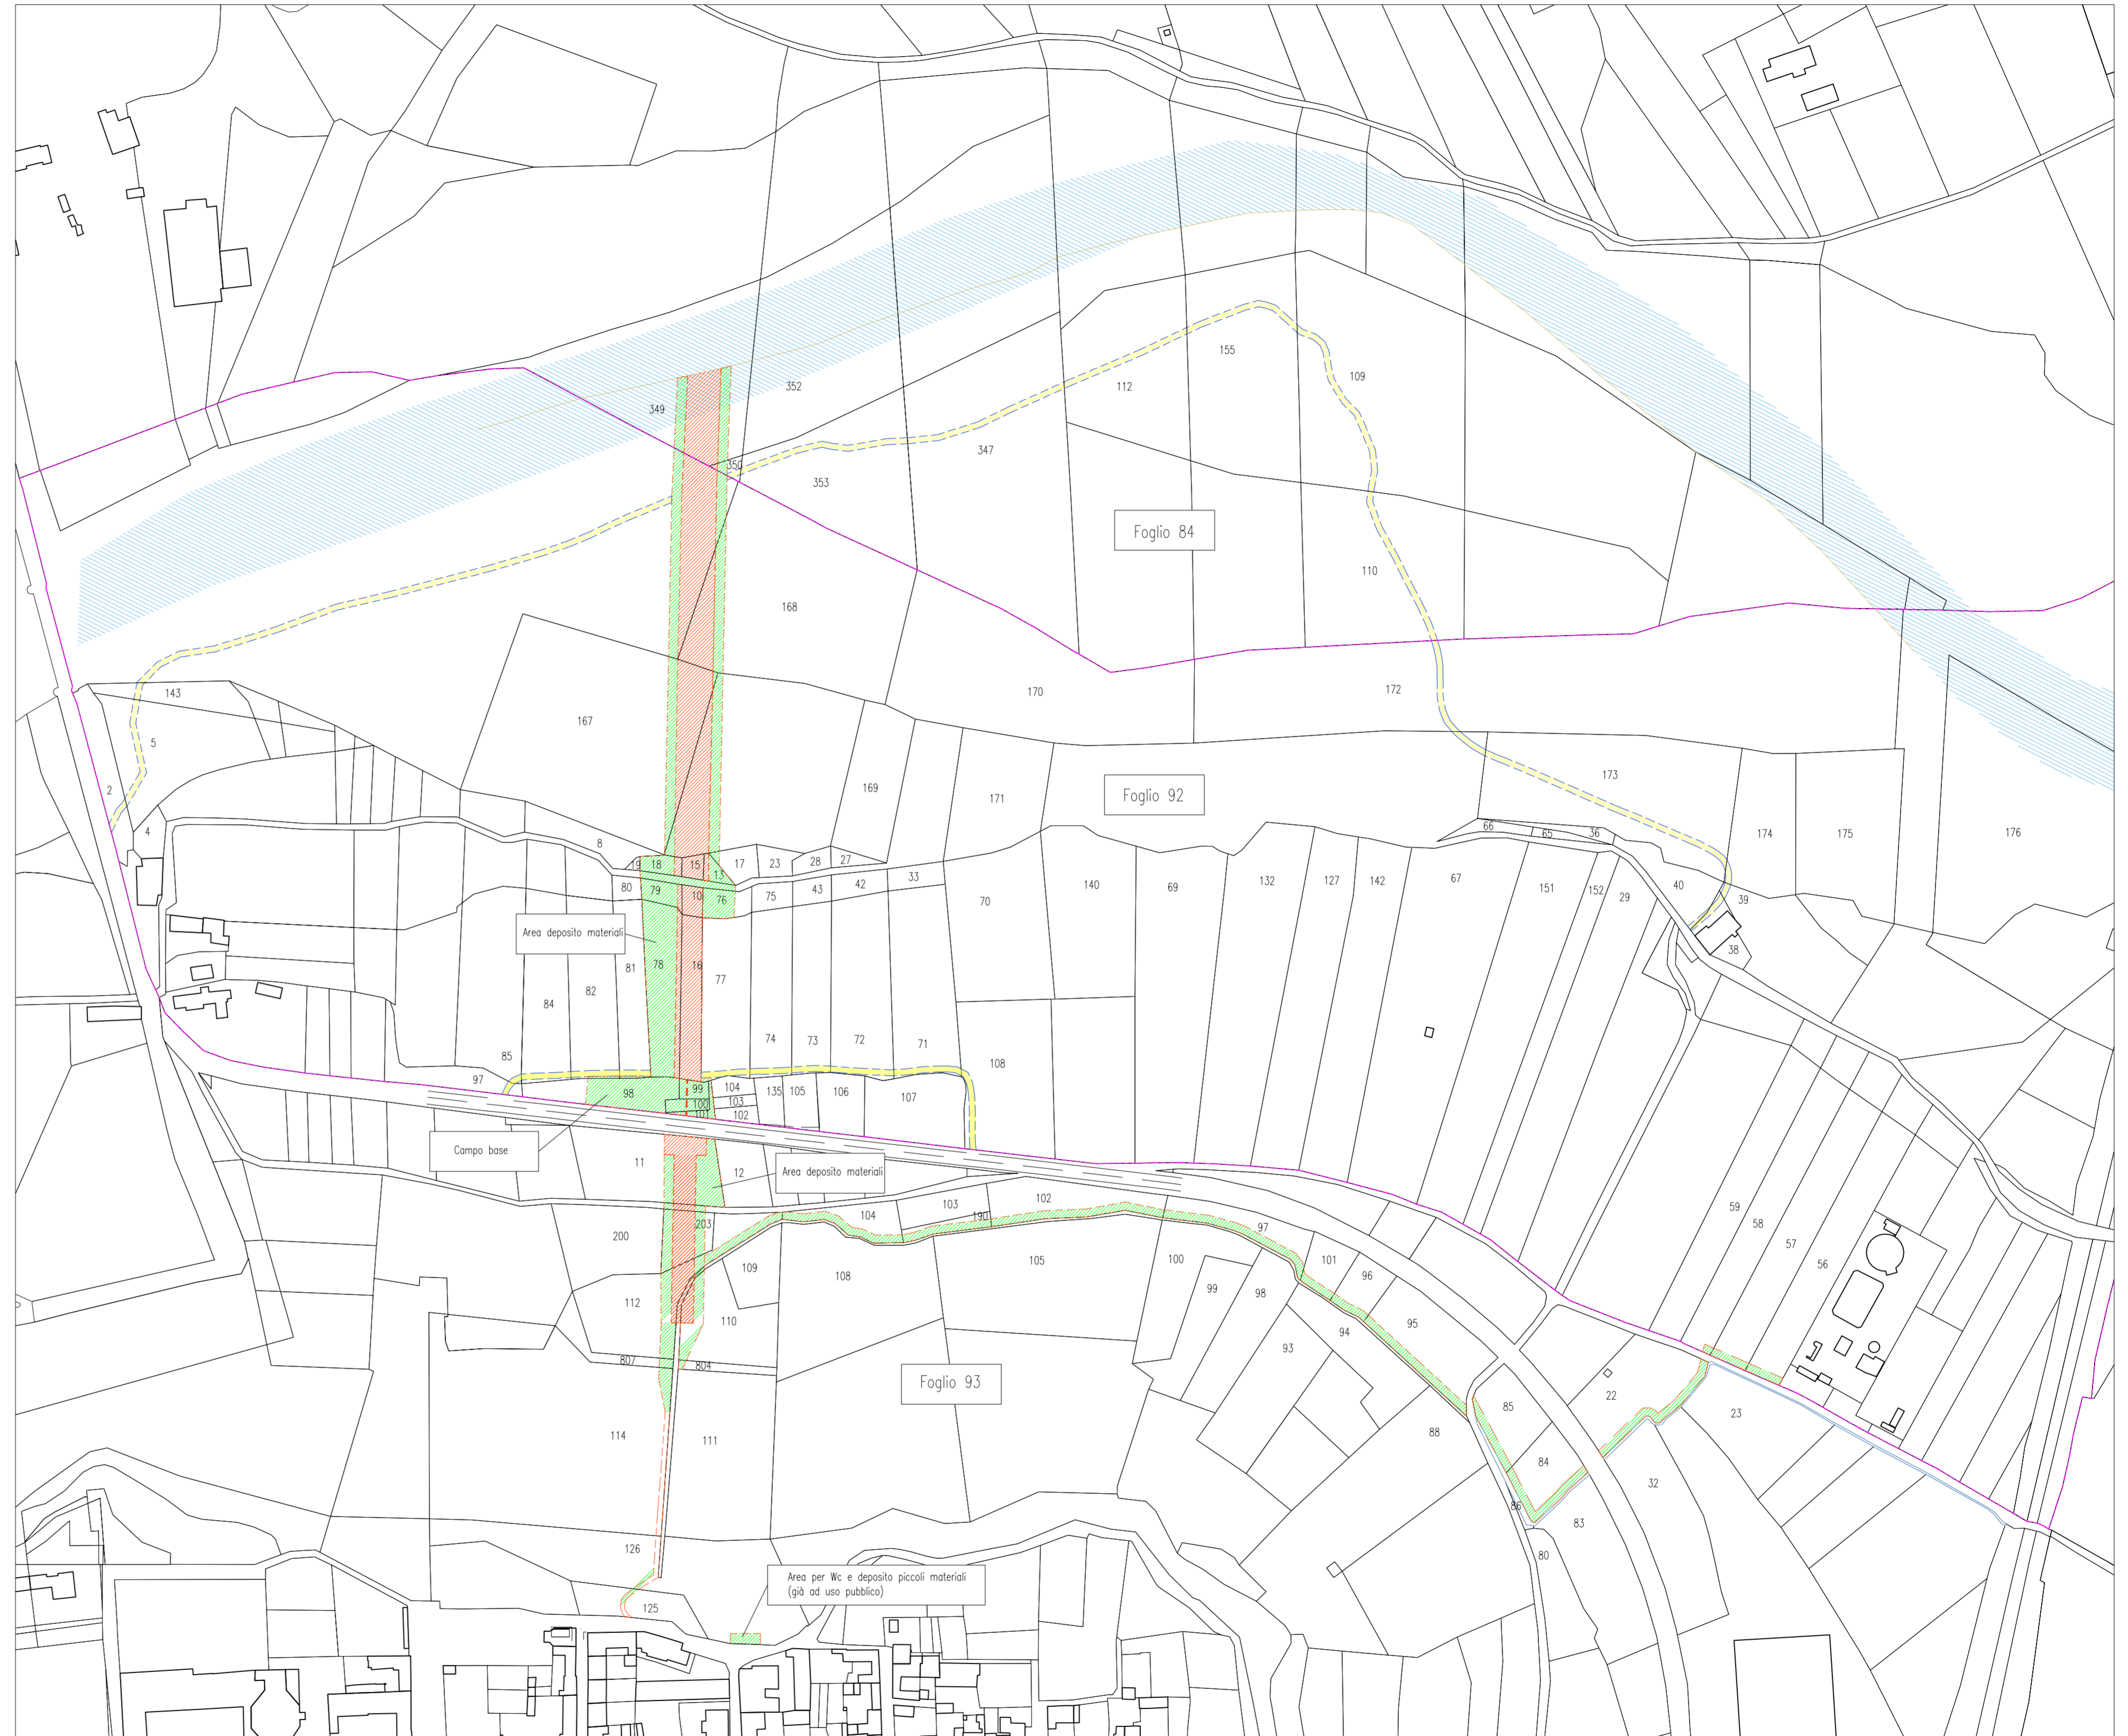
PROGETTO DI FATTIBILITA' TECNICA ED
ECONOMICA

TAV. N°7






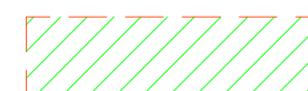
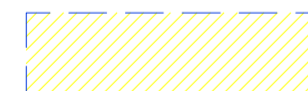
Cherasco, li 28/06/2021

PIANO PARTICELLARE DI ESPROPRIO
PLANIMETRIA IPOTESI 1A

Il progettista
Geom. Giovanni Borra



Legenda

-  Strade interpoderali
-  Dividente Fogli di Mappa
-  Area demaniale del Fiume Stura di Demonte
-  Esproprio
-  Asservimento
-  Occupazione temporanea su aree agricole
-  Occupazione temporanea su strade interpoderali